




Plan Șarpantă

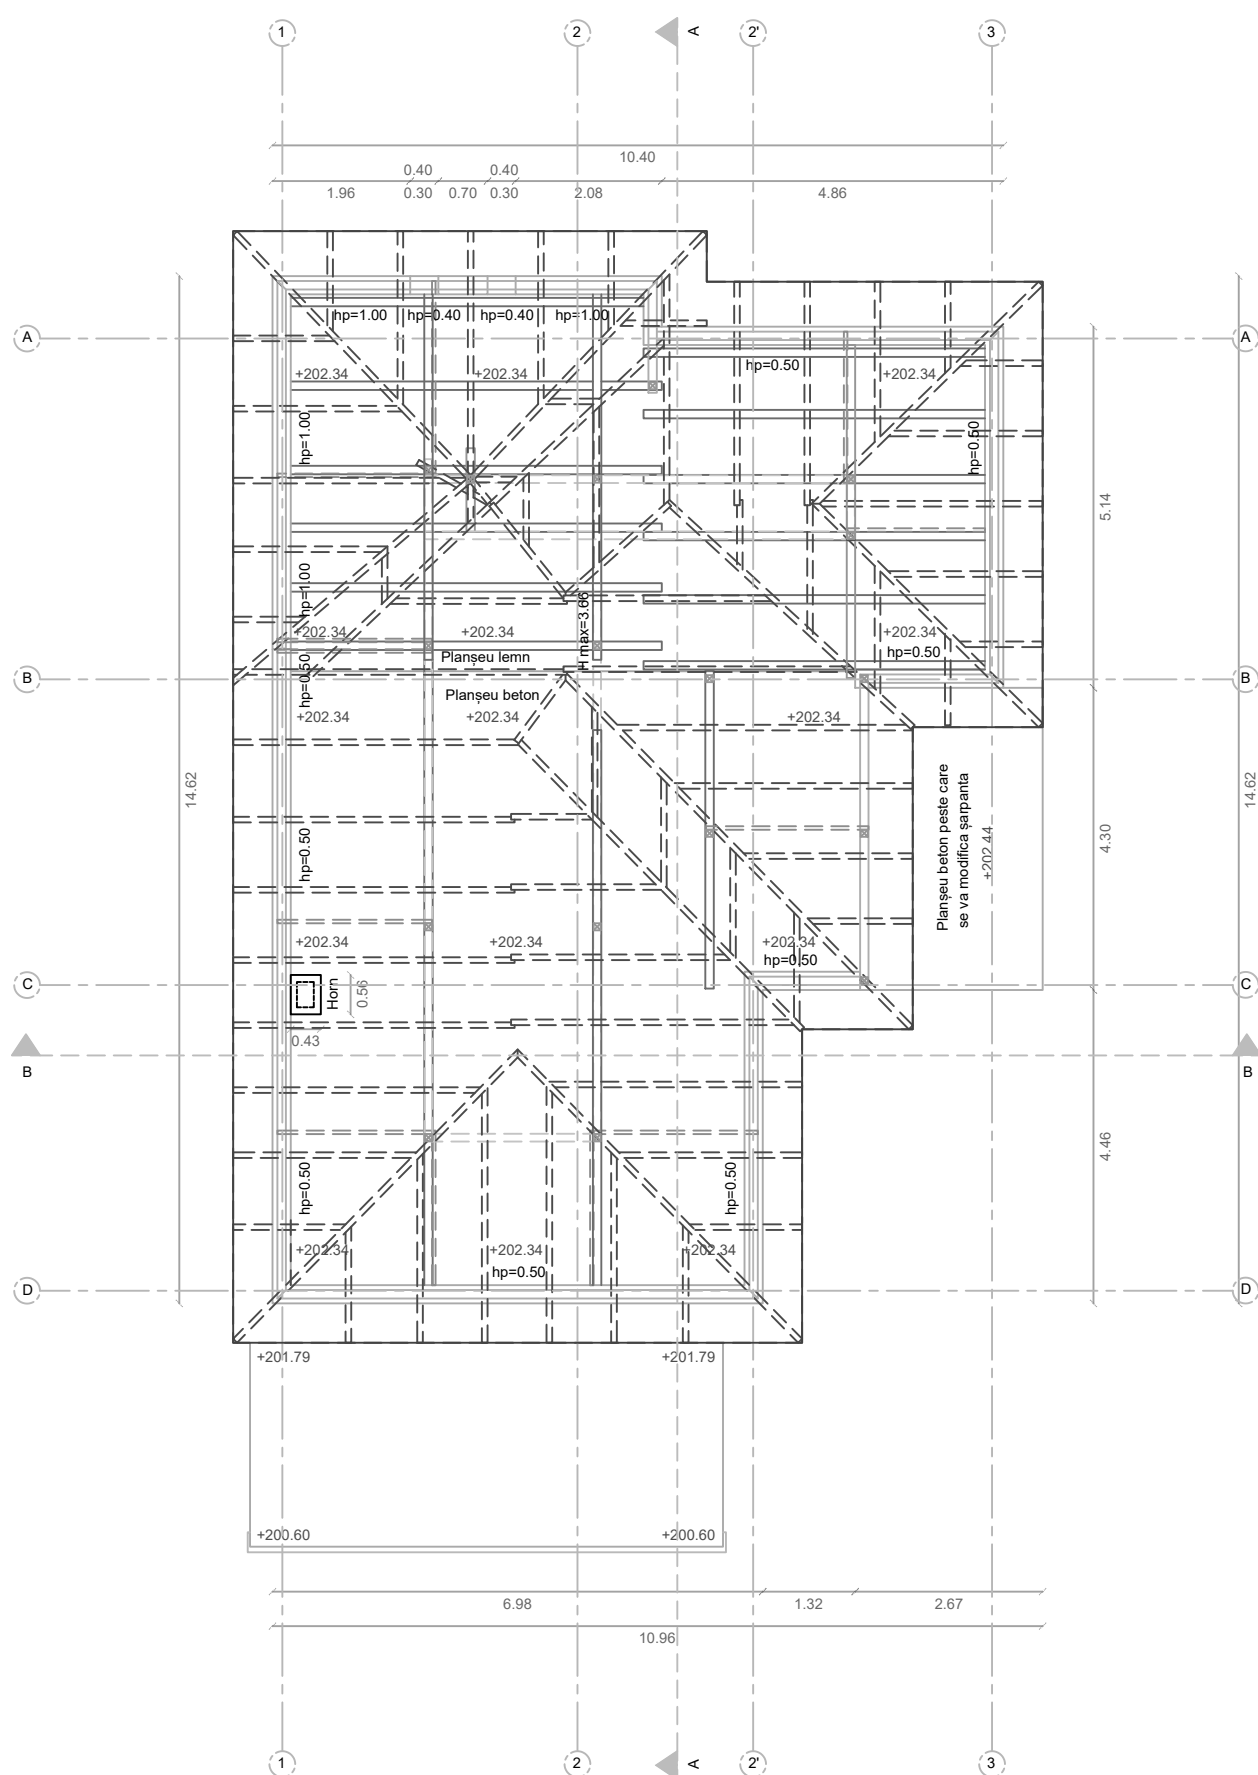

Plan Înelitoare

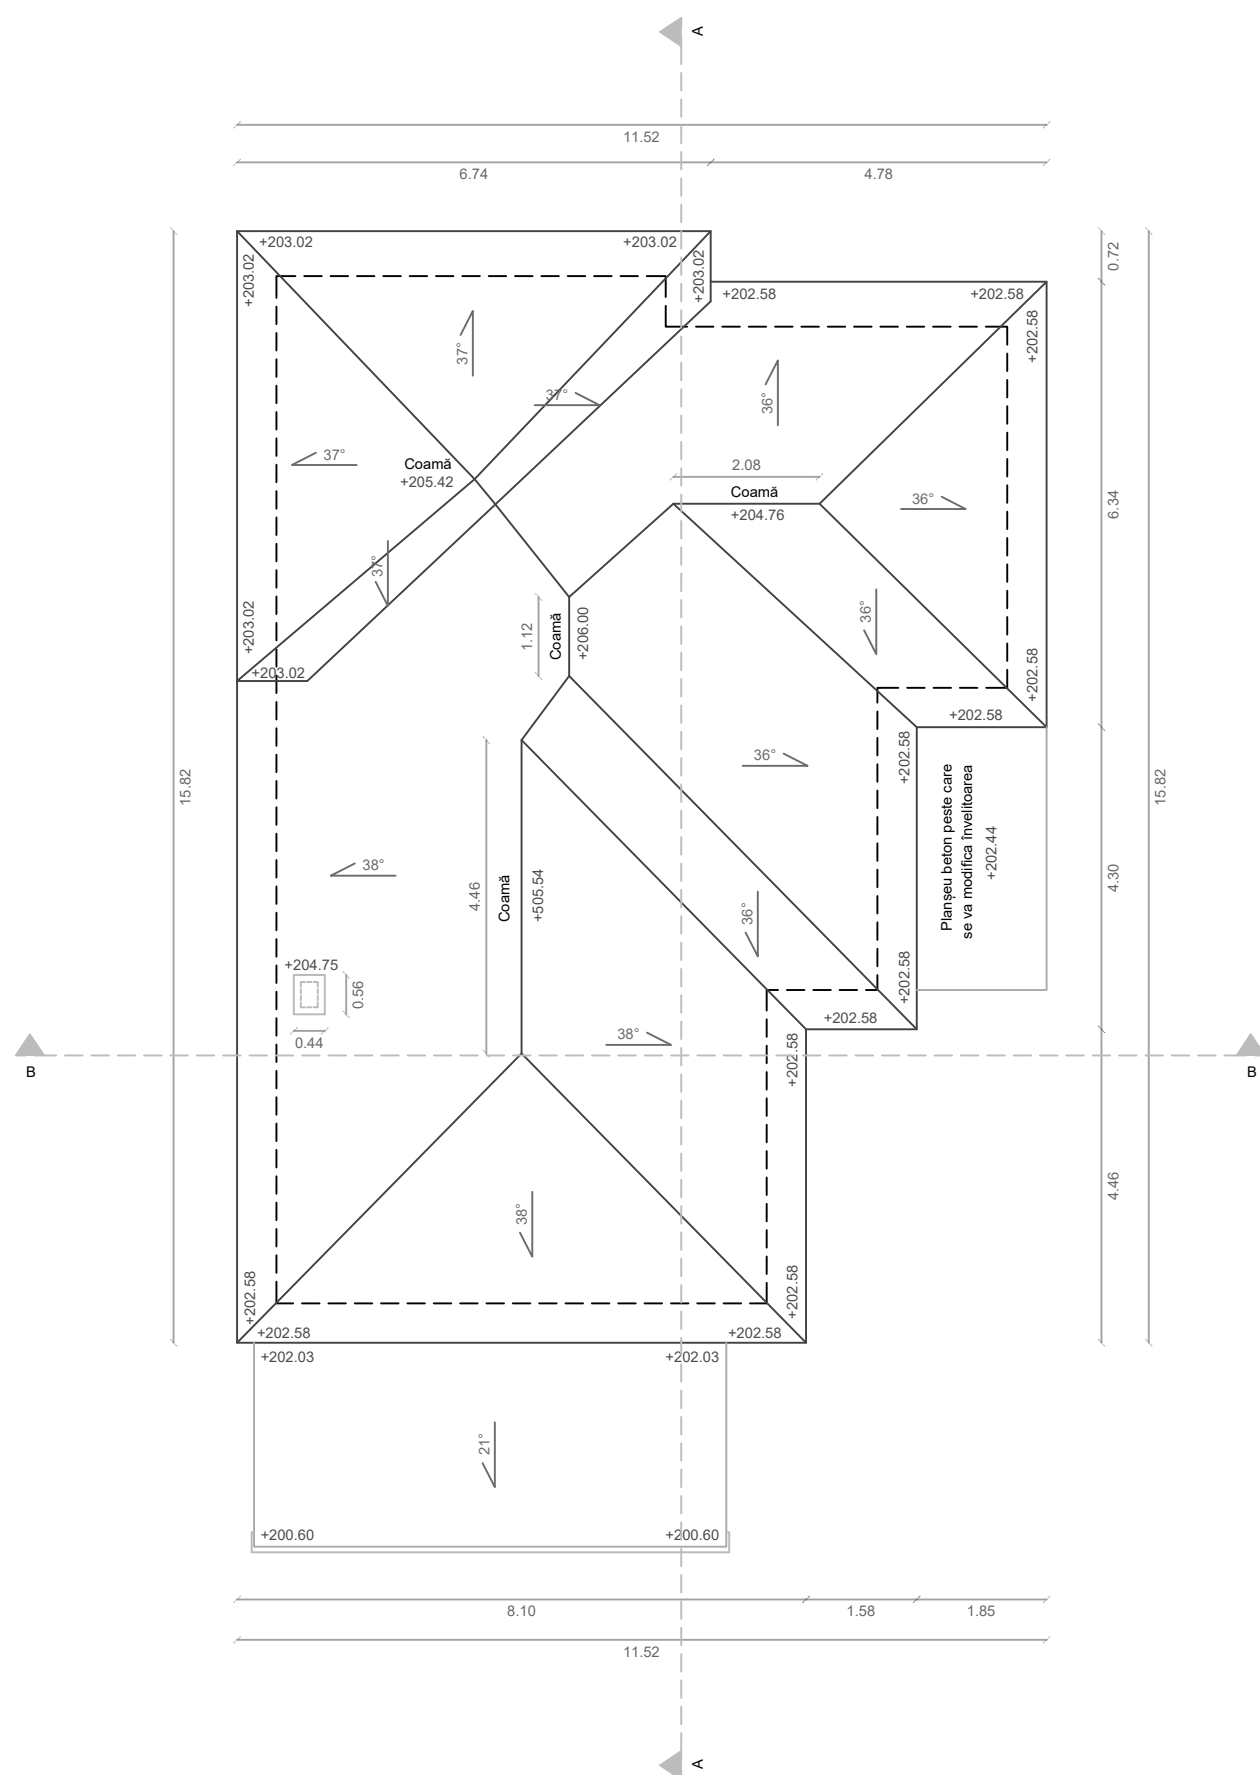

Plan Demisol

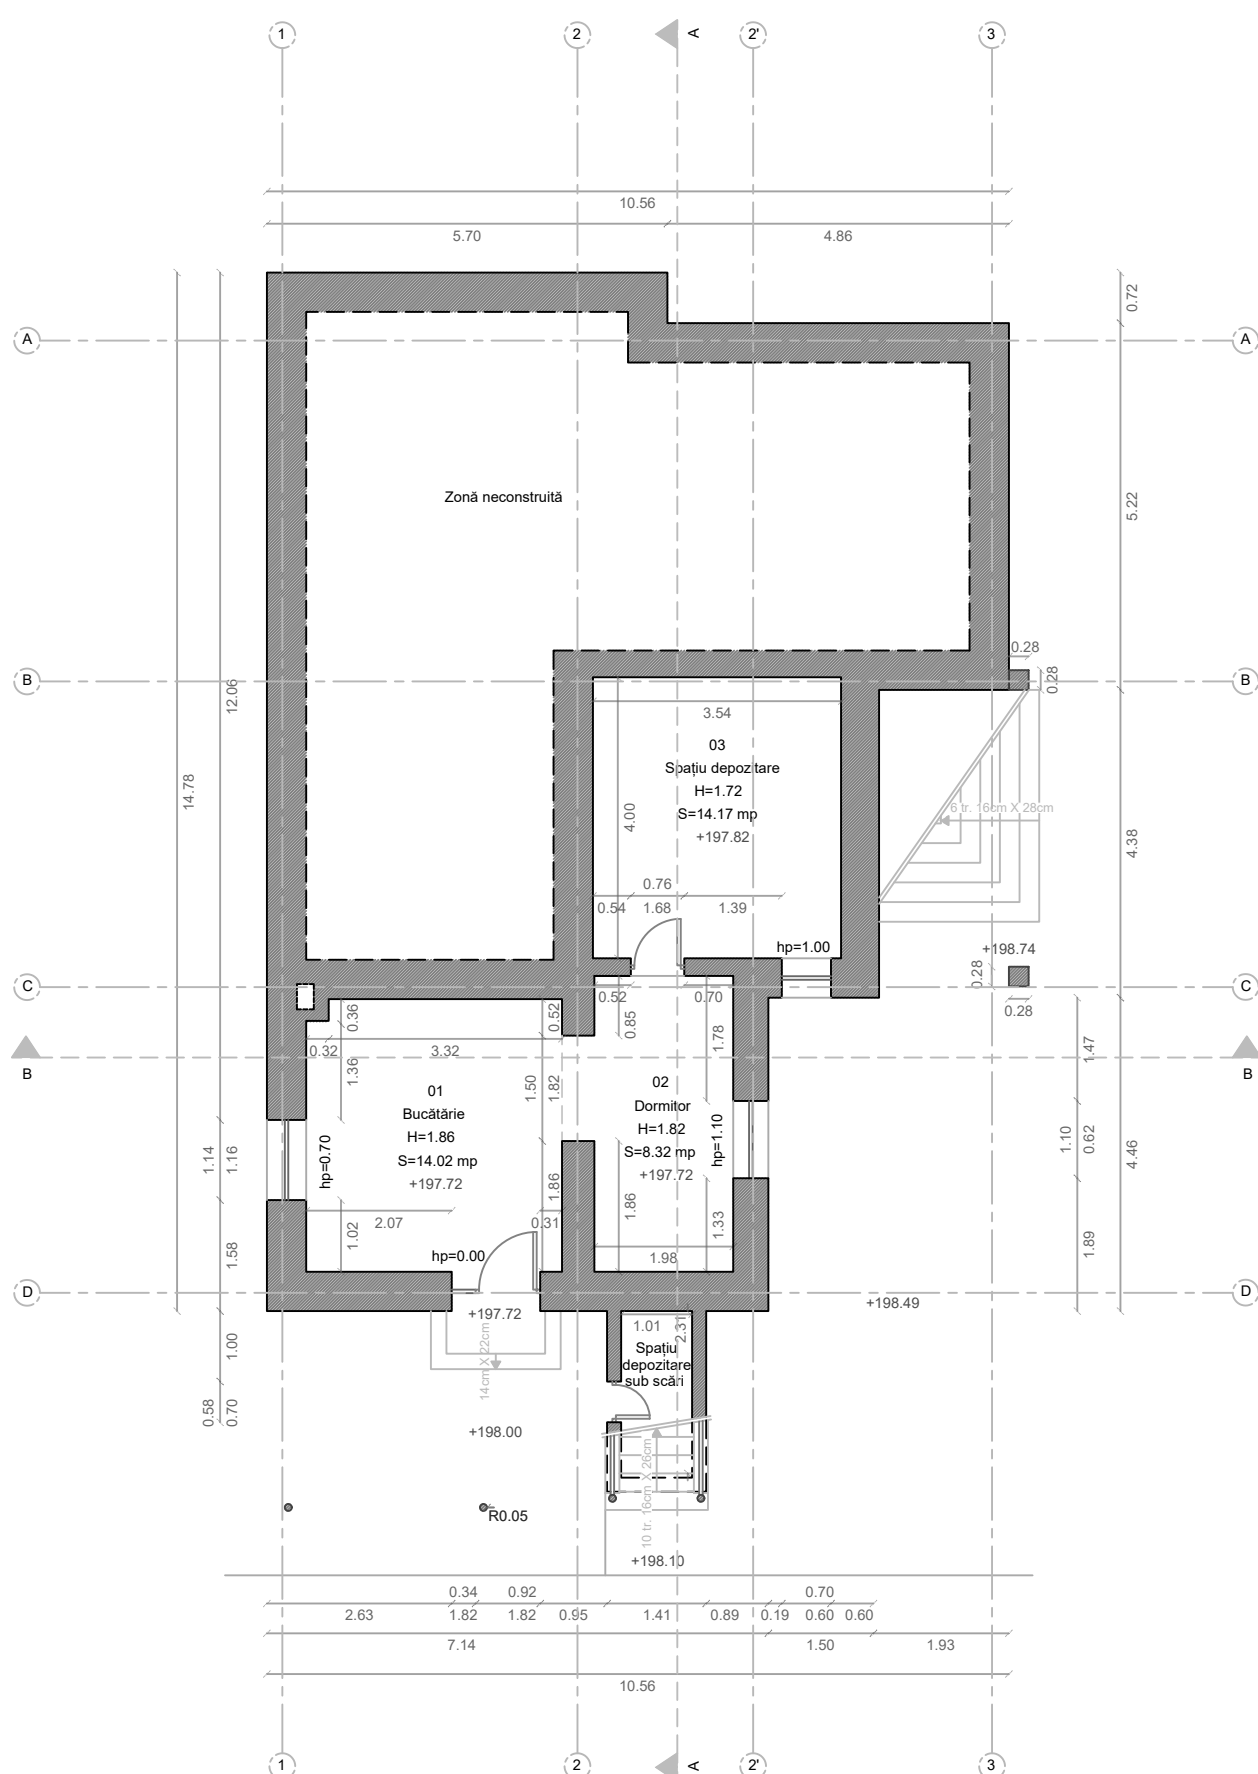

Plan Nivel 1

